Remmers Baltica, UAB
Dubliškių g. 4, LT-02300 Vilnius
www.remmers.lt; info@remmers.lt

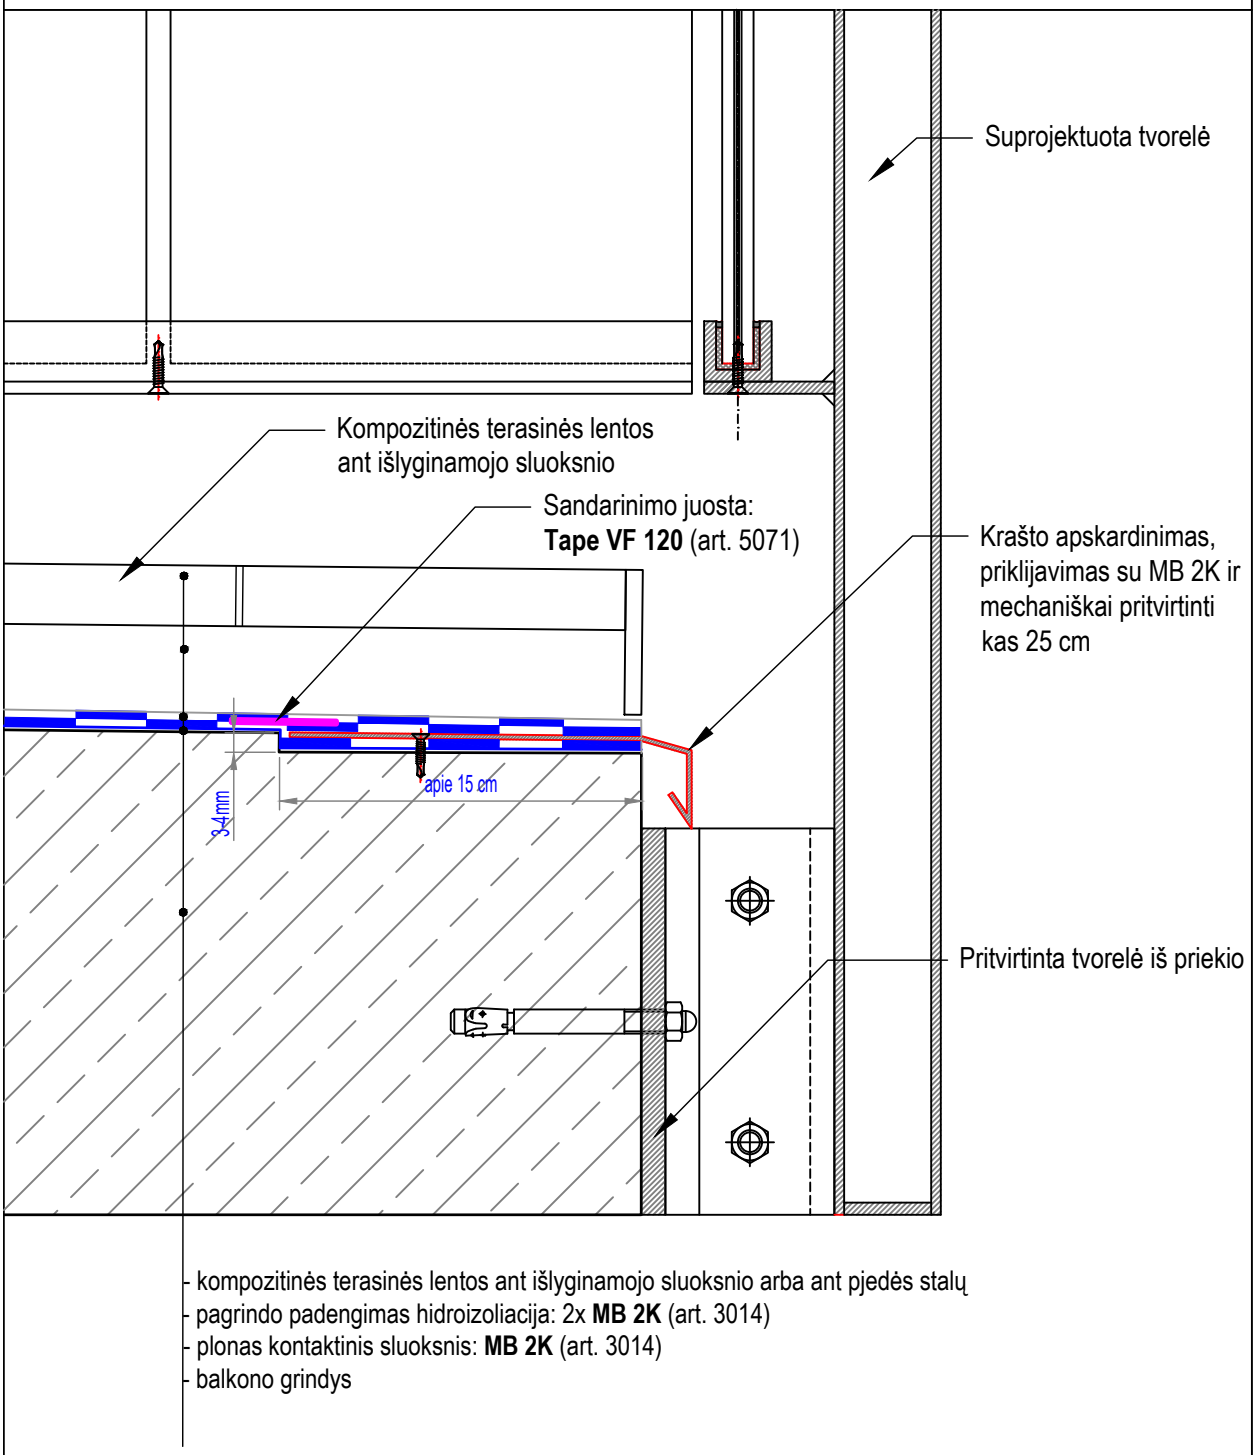

- kompozitinės terasinės lentos ant išlyginamojo sluoksnio arba ant pjedės stalų
- pagrindo padengimas hidroizoliacija: 2x **MB 2K** (art. 3014)
- plonas kontaktinis sluoksnis: **MB 2K** (art. 3014)
- balkono grindys

Šis brėžinys neapima visų techninių šios temos aspektų. Išsamią informaciją apie taikymą ir gaminio specifikacijas rasite galiojančiuose techniniuose aprašymuose

Balkono plokštės izoliavimas su šilumine jungtimi - apskardinimas
Apdaila: Kompozitinės terasinės lentos

HP.02.2c

09.20