Remmers Baltica, UAB
Dubliškių g. 4, LT-02300 Vilnius
www.remmers.lt; info@remmers.lt

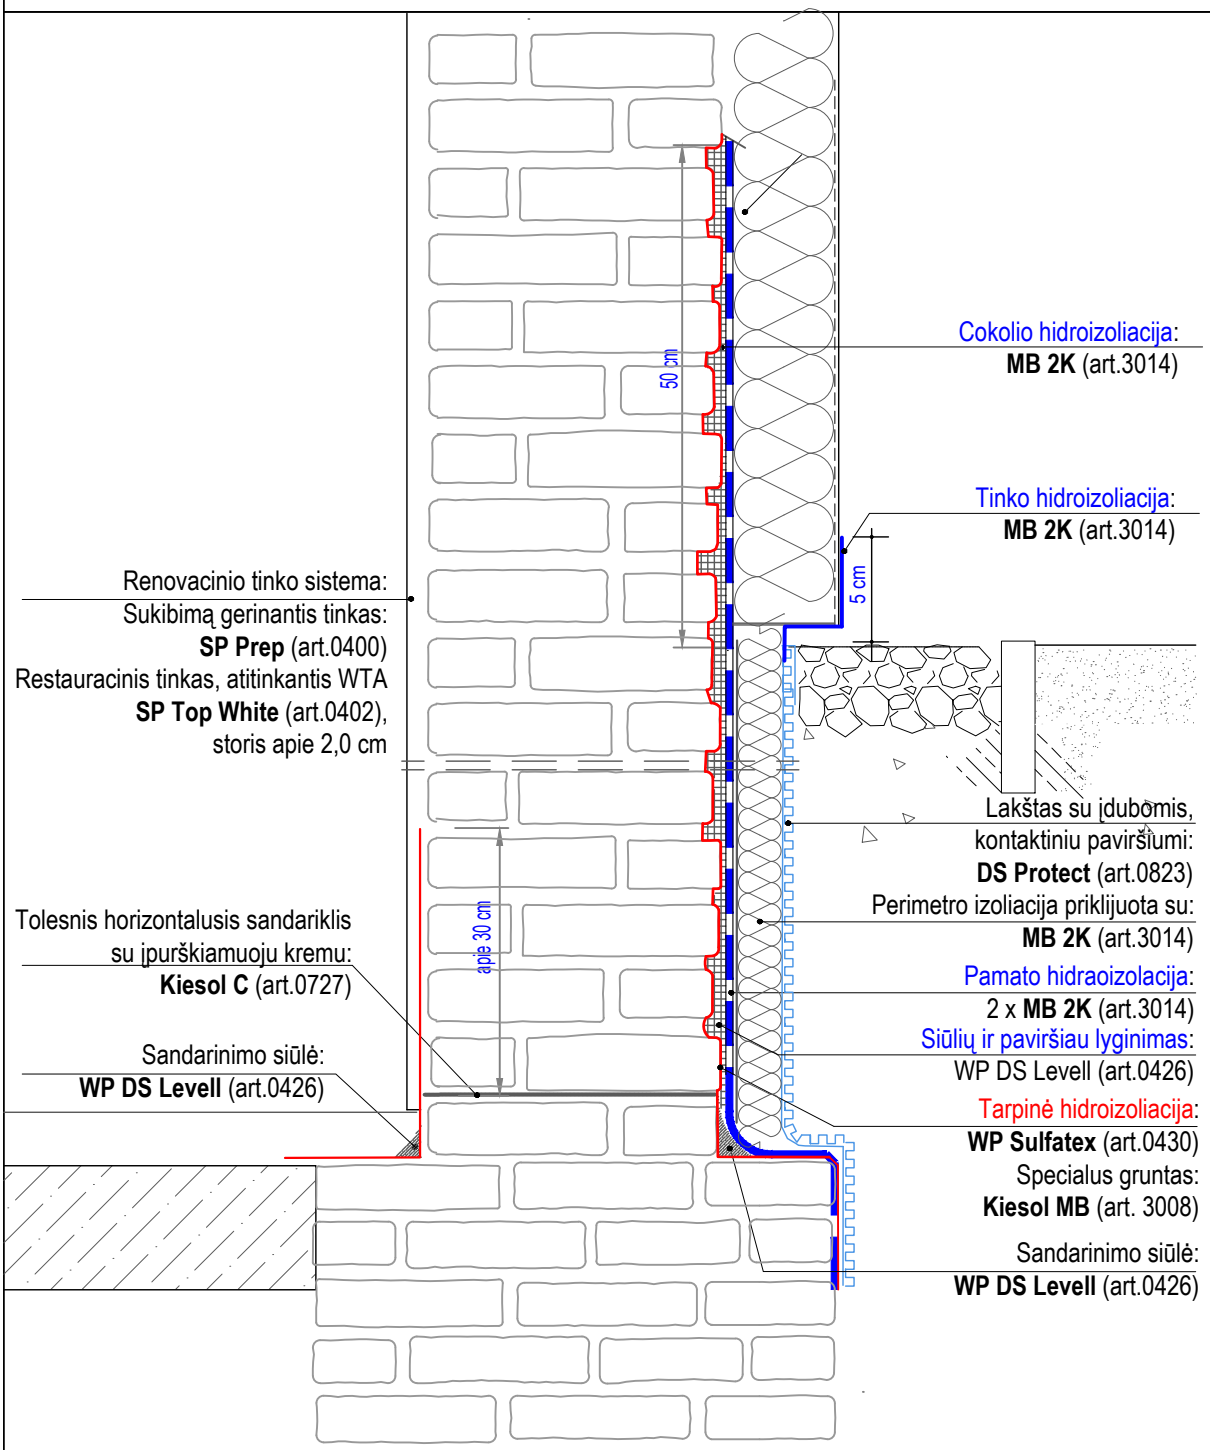

Šis brėžinys neapima visų techninių šios temos aspektų. Išsamią informaciją apie taikymą ir gaminio specifikacijas rasite galiojančiuose techniniuose aprašymuose.

Vienasluoksnis mūras su sudėtine šilumos izoliacija
(vidinė rūsio hidroizoliacija)

HR.01.1.1

05.23