Remmers Baltica, UAB
Dubliškių g. 4, LT-02300 Vilnius
www.remmers.lt; info@remmers.lt

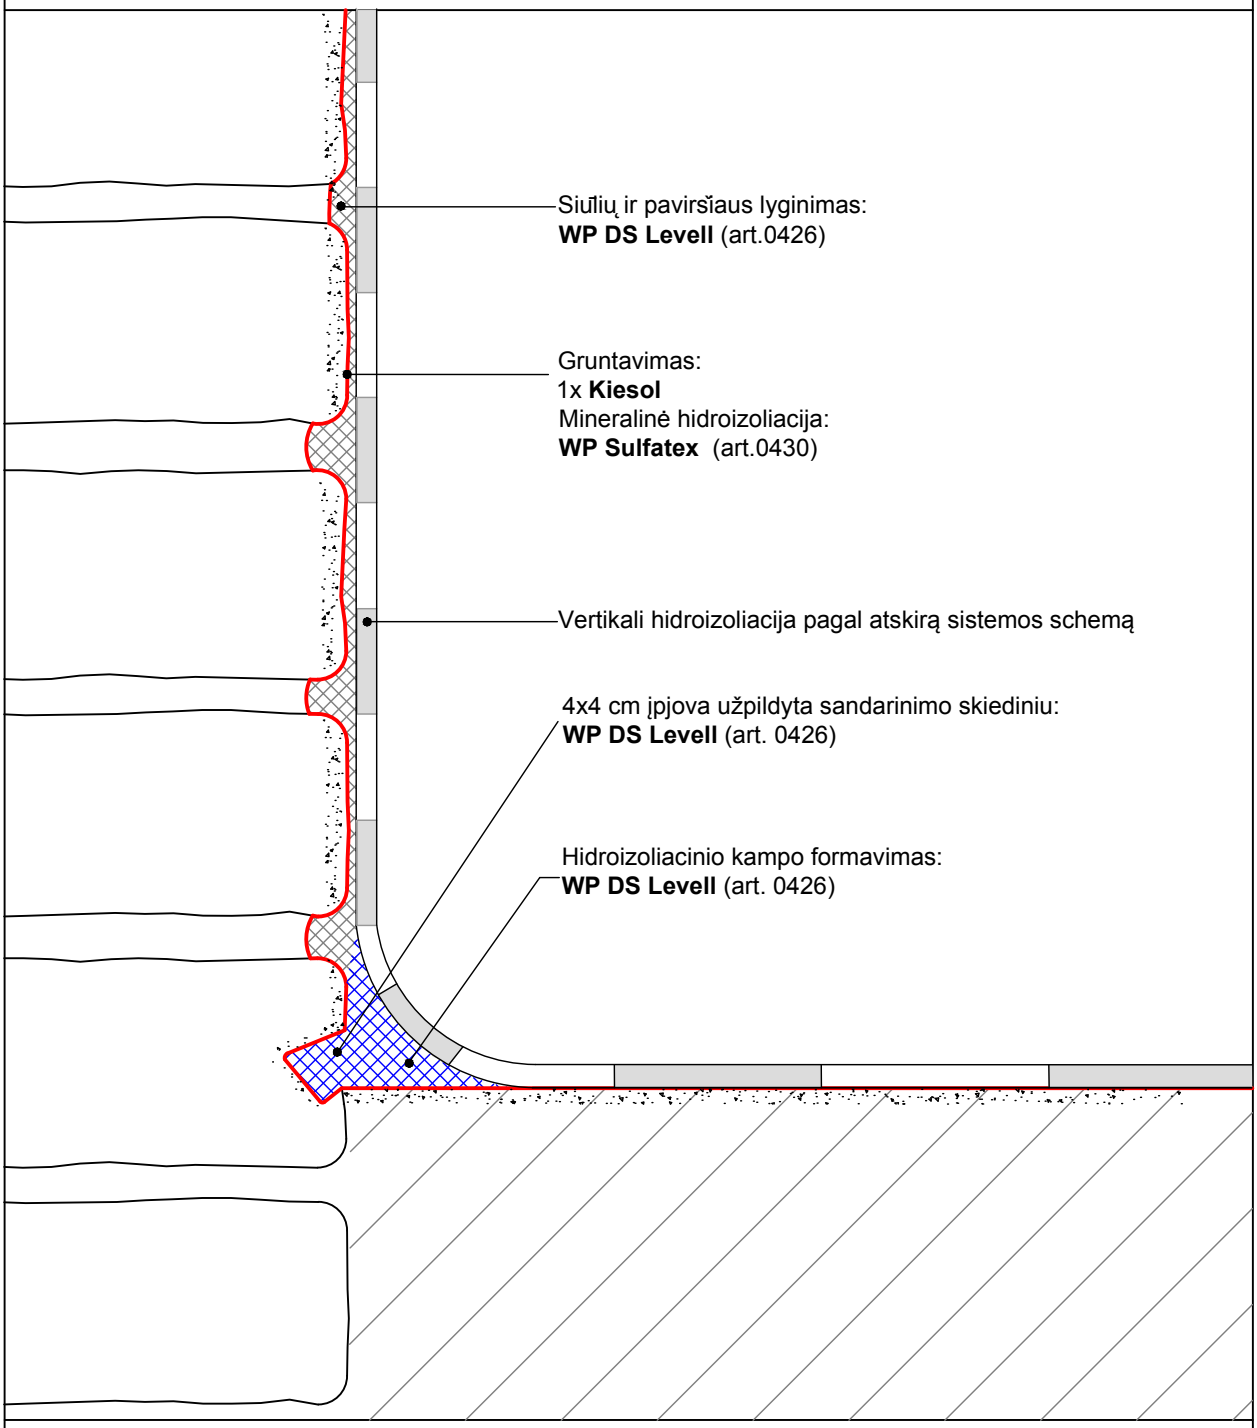

Šis brėžinys neapima visų techninių šios temos aspektų. Išsamią informaciją apie taikymą ir gaminio specifikacijas rasite galiojančiuose techniniuose aprašymuose.

Hidroizoliacinio kampo formavimas su WP DS Levell

RT.HR.02.4

09.20